


LÉGENDE ÉCLAIRAGE

- ⊕ Éclairage en surface / porcelaine.
- ⊕_D Éclairage en surface dirigeable.
- ⊕_E Éclairage en surface type plafonnier.
- ⊕_S Éclairage suspendu.
- ⊕_E Éclairage encastré.
- ⊕_A Éclairage sous armoire.
- ⊕_M Éclairage mural.
- △ Luminaire sur rail.

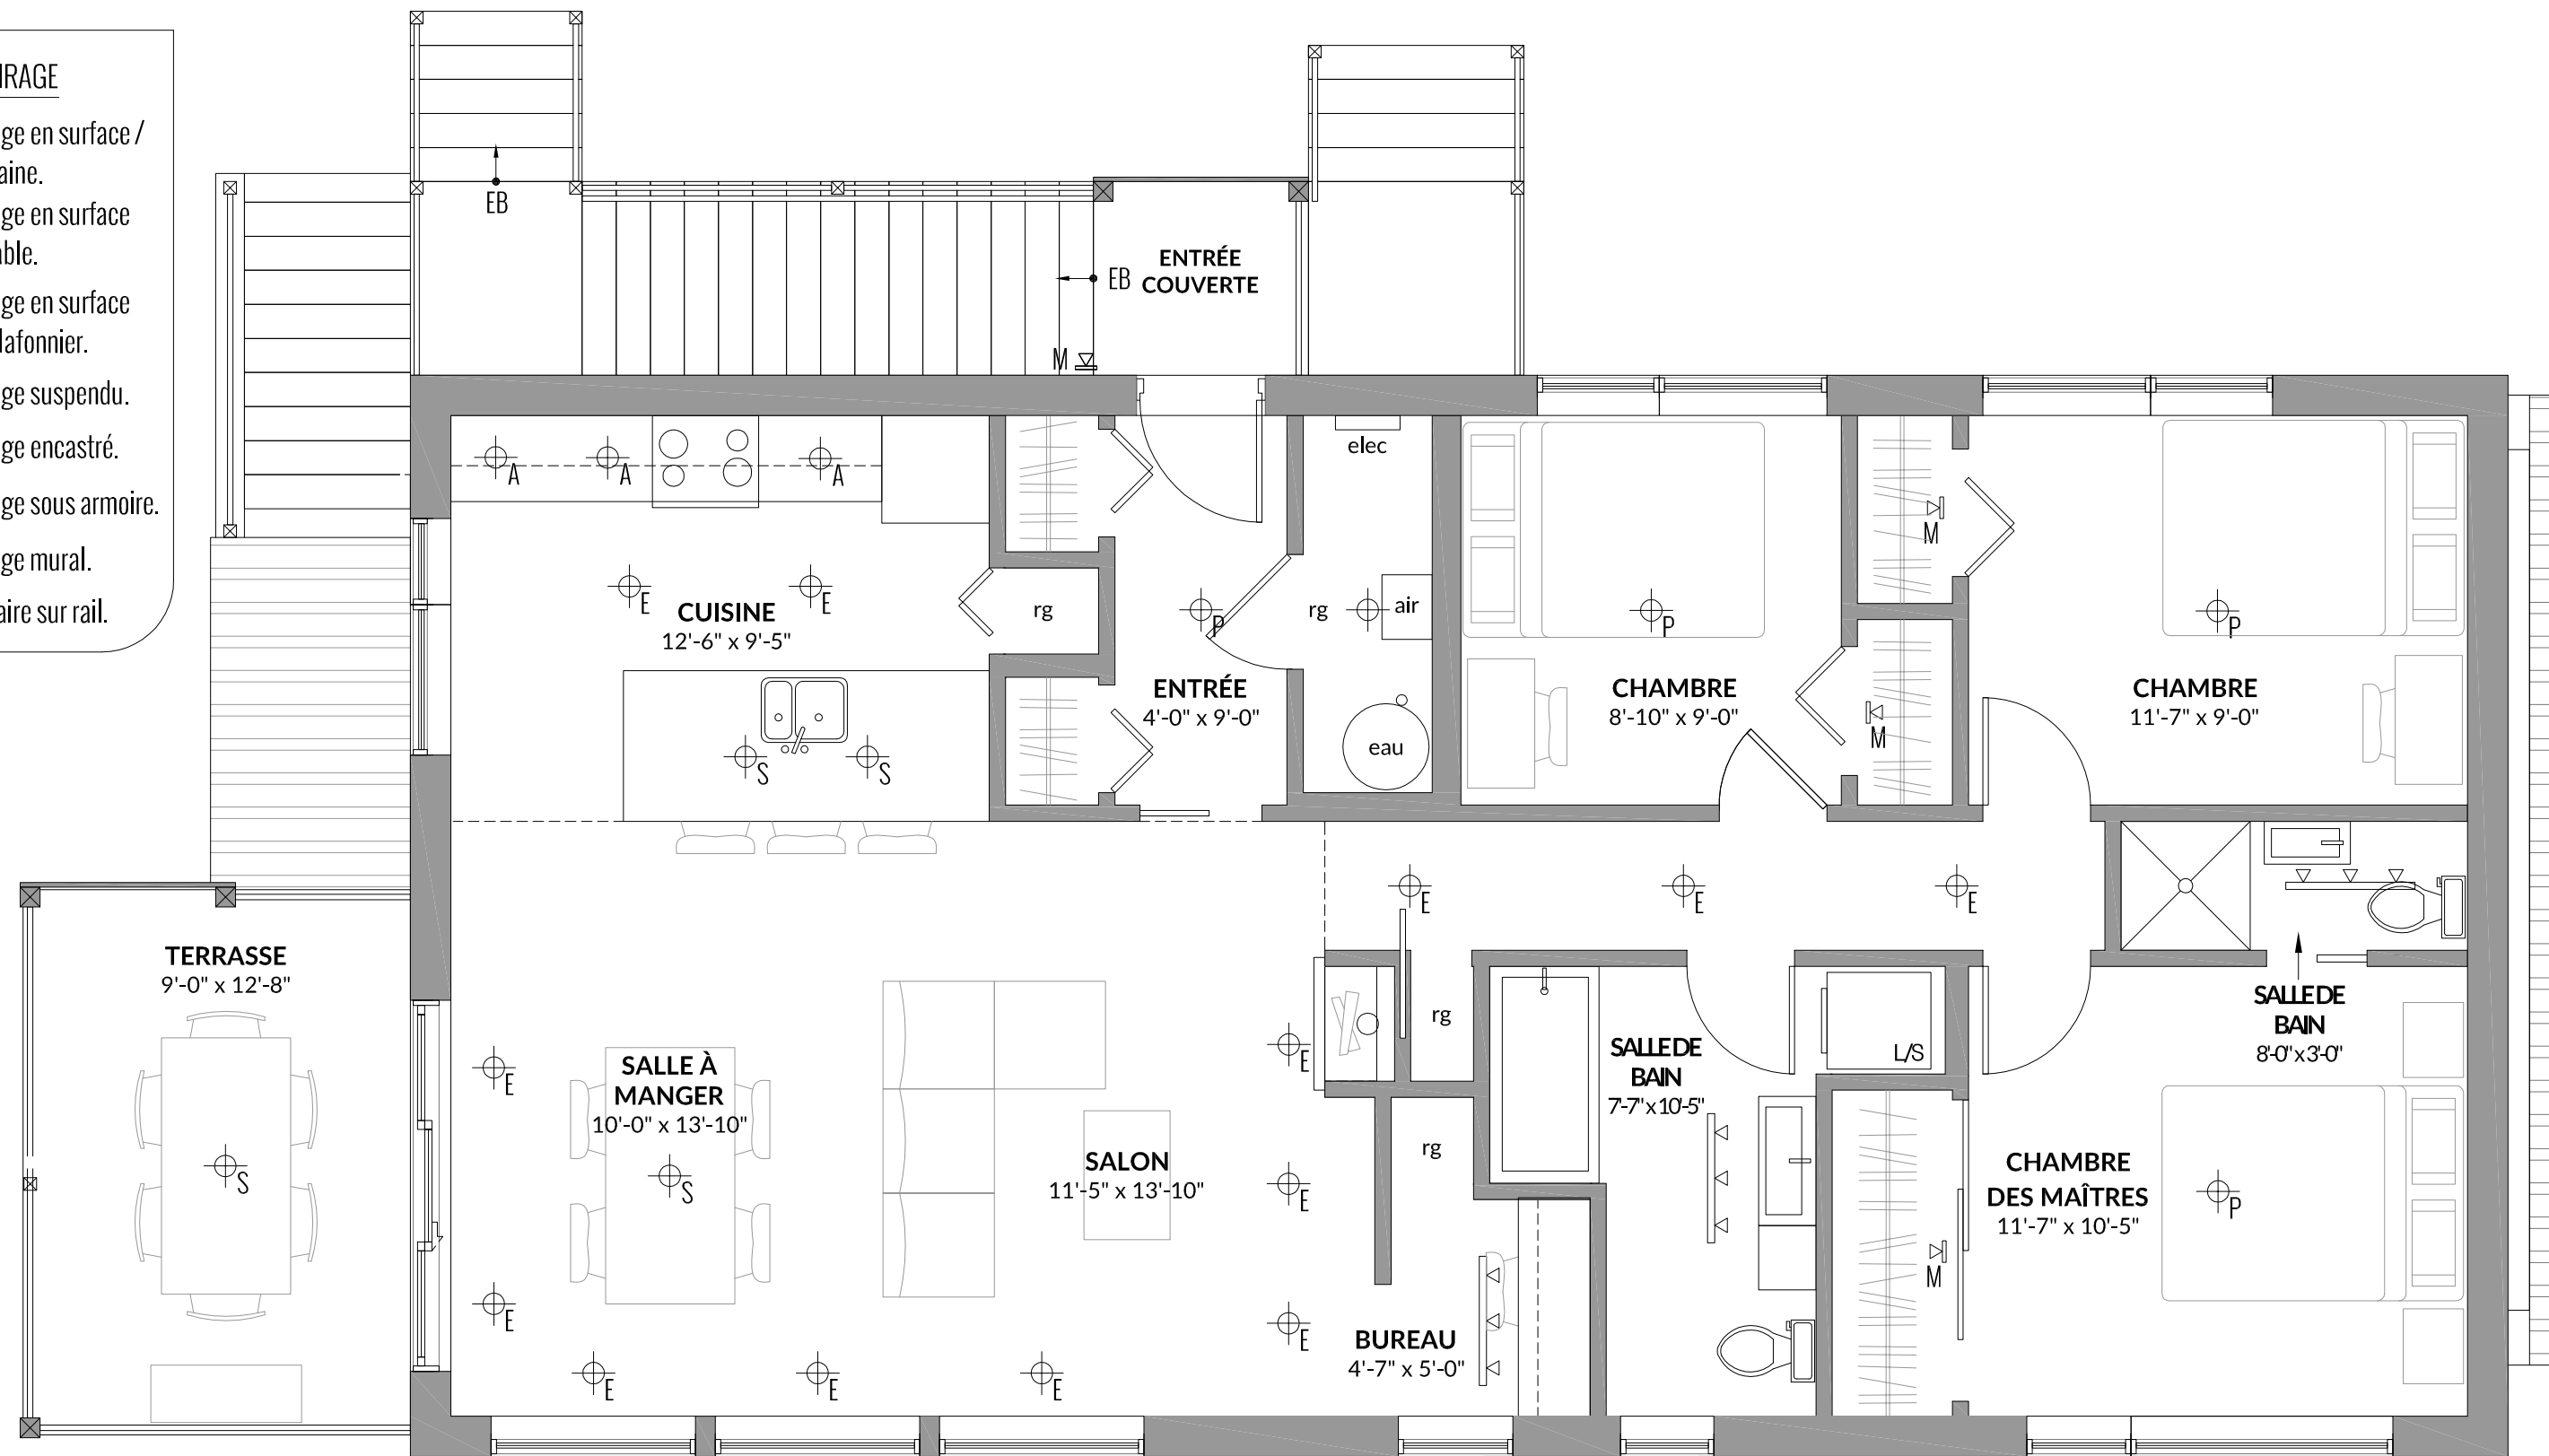

PHASE 4 - LE CRÉPUSCULE
ÉCOLUM SOLEIL

ÉCO LUMINIS